


Individuazione dei lotti

Scala 1:500

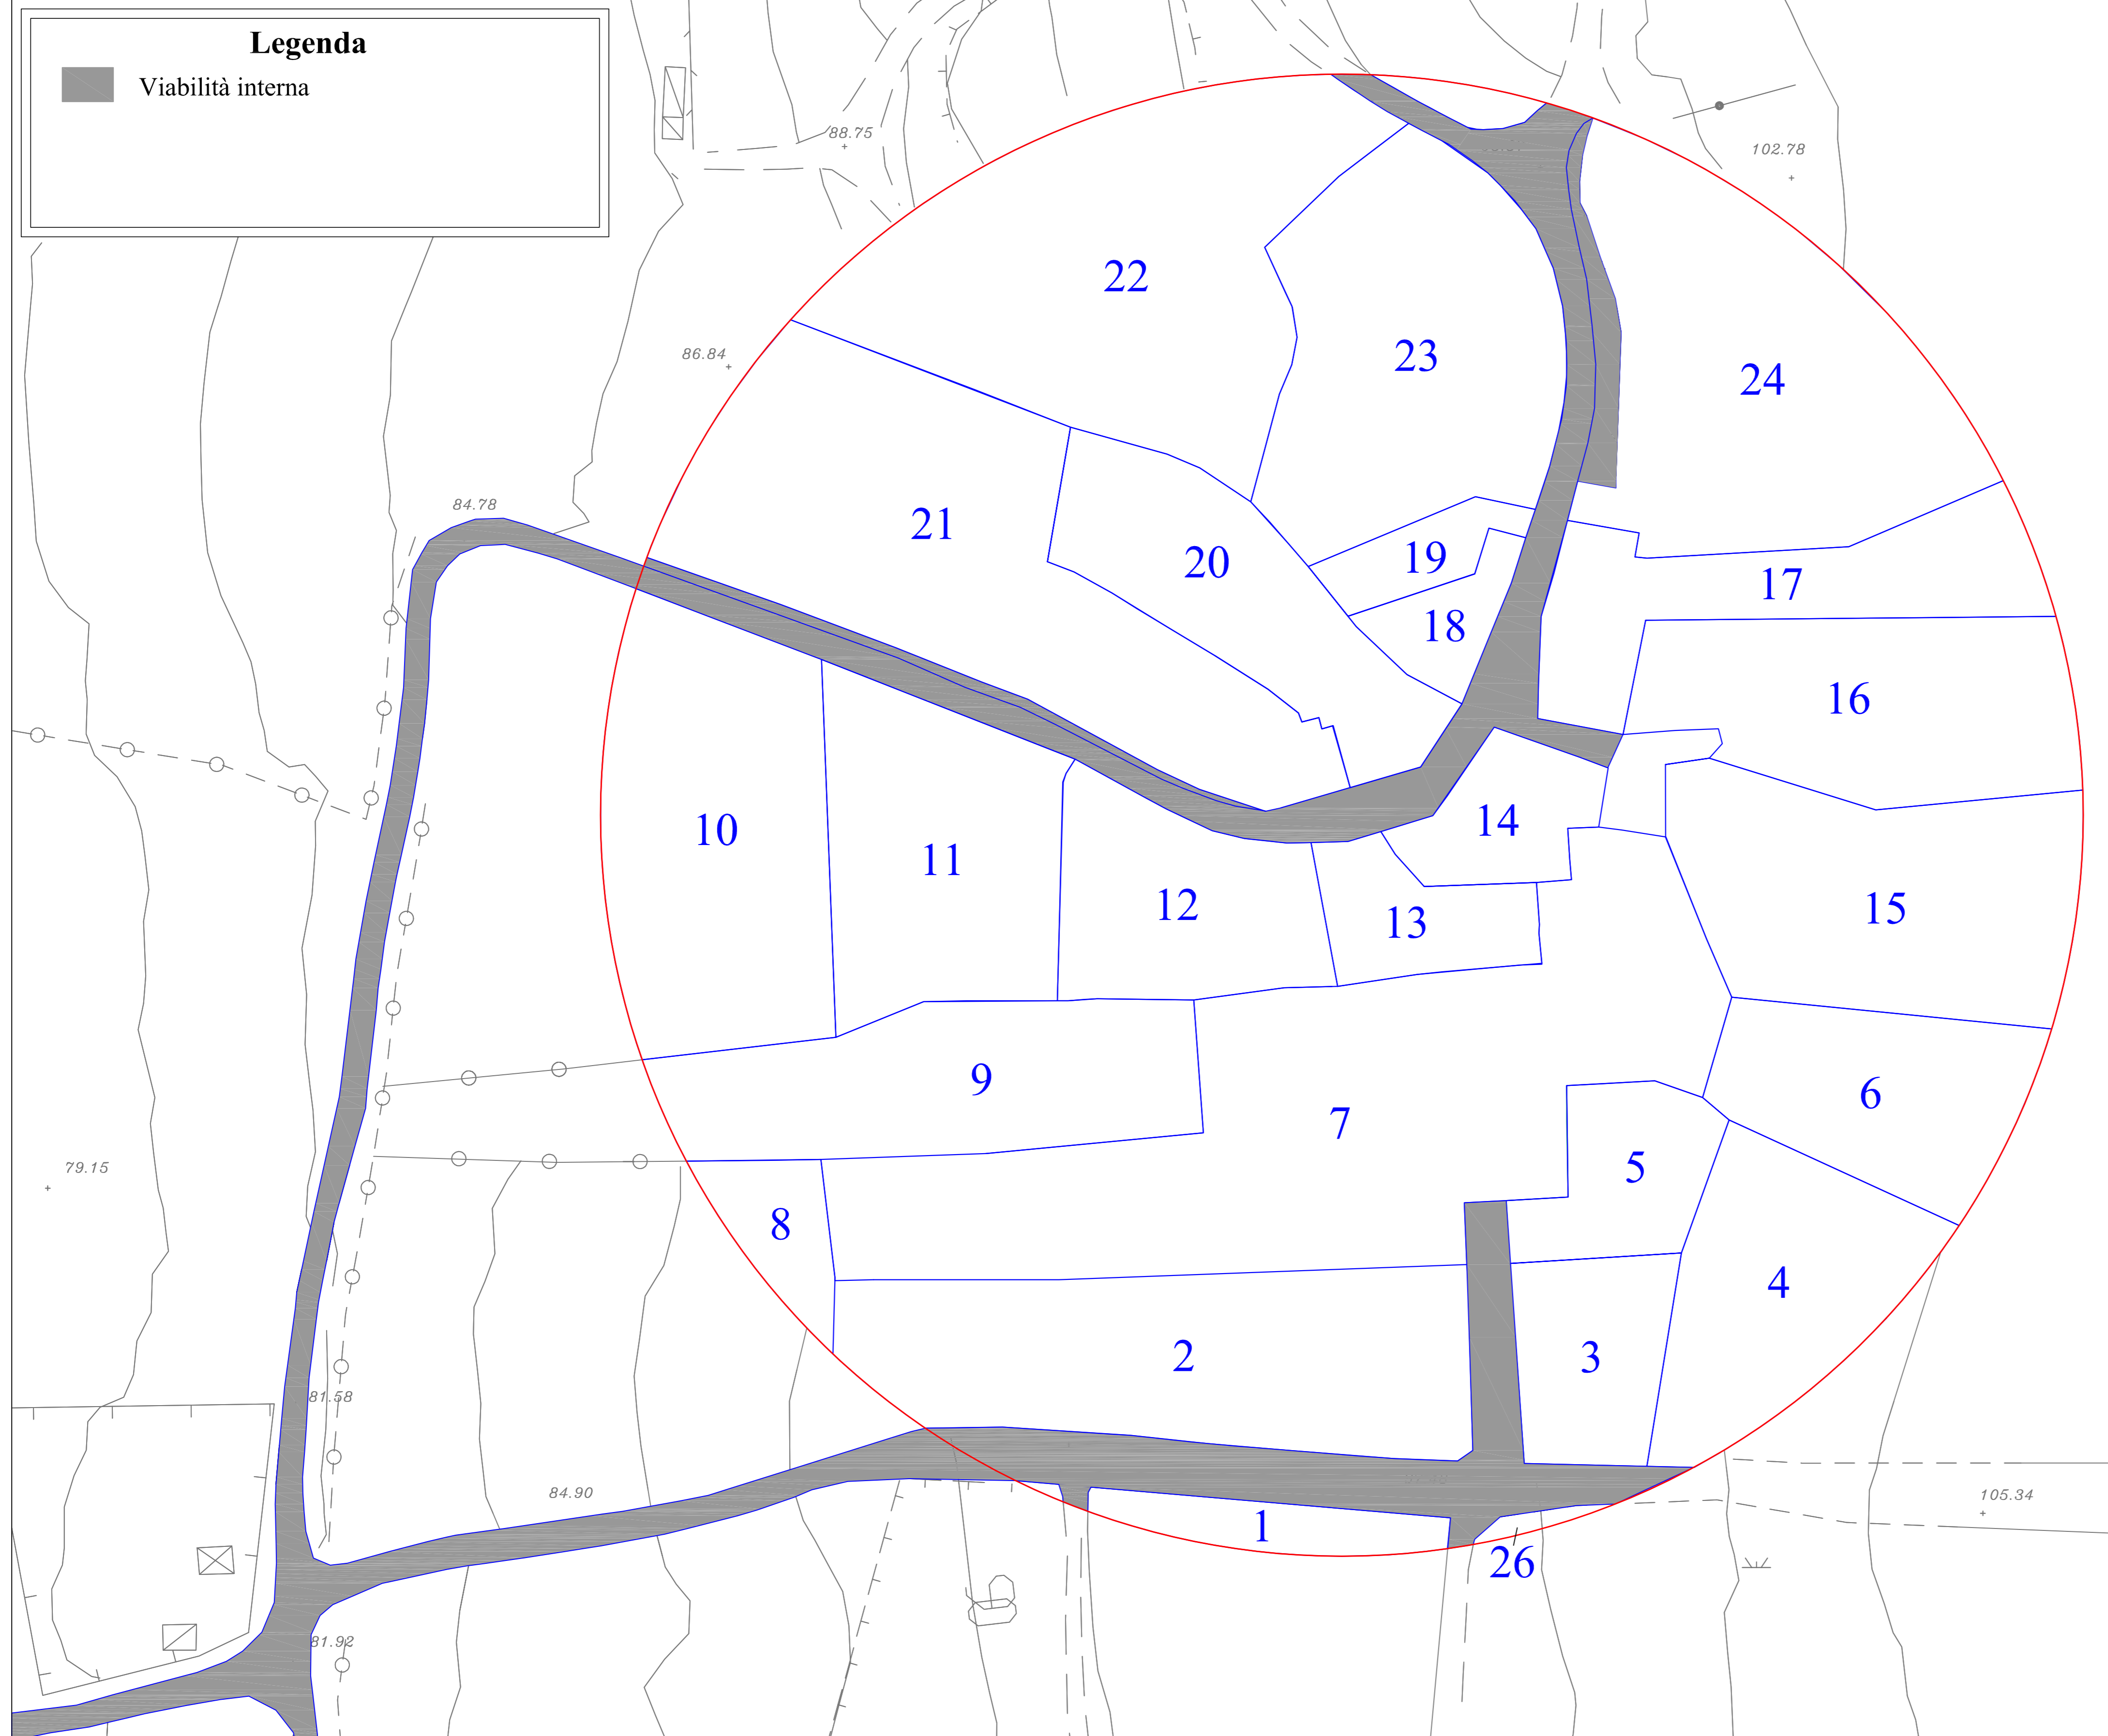

Individuazione dei lotti e potenzialità edificatoria

n° lotto	Superficie lotto (mq)	Indice di edificabilità fondiario (mc/mq)	Volume max (mc)	Indice di copertura (%)	Superficie massima coperta (mq)	Altezza massima (m)
1	263,52	1,00	263,52	30	79,06	7,00
2	1644,95	1,00	1644,95	30	493,49	7,00
3	488,53	1,00	488,53	30	146,56	7,00
4	934,27	1,00	934,27	30	280,28	7,00
5	441,64	1,00	441,64	30	132,49	7,00
6	803,78	1,00	803,78	30	241,13	7,00
7	2980,24	1,00	2980,24	30	894,07	7,00
8	247,76	1,00	247,76	30	74,33	7,00
9	1153,12	1,00	1153,12	30	345,94	7,00
10	1485,52	1,00	1485,52	30	445,66	7,00
11	1126,07	1,00	1126,07	30	337,82	7,00
12	775,79	1,00	775,79	30	232,74	7,00
13	367,51	1,00	367,51	30	110,25	7,00
14	356,21	1,00	356,21	30	106,86	7,00
15	1372,34	1,00	1372,34	30	411,70	7,00
16	1189,43	1,00	1189,43	30	356,83	7,00
17	839,77	1,00	839,77	30	251,93	7,00
18	209,41	1,00	209,41	30	62,82	7,00
19	263,35	1,00	263,35	30	79,01	7,00
20	927,3	1,00	927,3	30	278,19	7,00
21	2247,97	1,00	2247,97	30	674,39	7,00
22	2151,56	1,00	2151,56	30	645,47	7,00
23	1579,31	1,00	1579,31	30	473,79	7,00
24	1809,61	1,00	1809,61	30	542,88	7,00
25	74,42	1,00	74,42	30	22,33	7,00
26	21,89	1,00	21,89	30	6,57	7,00



COMUNE DI SANT'ANNA ARRESI

Provincia di Carbonia - Iglesias

OGGETTO:

PIANO DI RECUPERO
 (Riqualificazione Edilizio - Urbanistica)
Località "Is Serras"

ELABORATI
INDIVIDUAZIONE DEI LOTTI
 - Rilievo dei lotti edificabili;

Tavola
4a

SCALA
1:500

FILE: Progetti/
 /L.Priv.10/
 /IS SERRAS/

I Committenti

Pintus Antonio

Eredi Atzori

la delegata

sig.ra Atzori Isabella

Il Progettista

Ing. PINNA GIUSEPPE

Consulente

Geol. Mei Martina

AD USO ESCLUSIVO DELLE
 AUTORITA' COMPETENTI

Studio Tecnico di Ingegneria
 San Giovanni Suergiu - (CI) - Sede: Loc. Is Pes n° 38 A - Ufficio: Via Don Minzoni n° 8
 tel. - 0781/689736 - cel. 347/6494960 - e-mail: ing.pinnagiuseppe@yahoo.it

Diritti riservati a norma art. 2578. Il presente elaborato non può essere in alcun modo riprodotto o copiato senza autorizzazione del progettista. Tutti i diritti restano di proprietà dello studio o dei collaboratori che hanno preso parte alla produzione degli elaborati